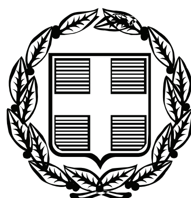


ΕΦΗΜΕΡΙΣ ΤΗΣ ΚΥΒΕΡΝΗΣΕΩΣ

ΤΗΣ ΕΛΛΗΝΙΚΗΣ ΔΗΜΟΚΡΑΤΙΑΣ

ΤΕΥΧΟΣ ΑΝΑΓΚΑΣΤΙΚΩΝ ΑΠΑΛΛΟΤΡΙΩΣΕΩΝ ΚΑΙ ΠΟΛΕΟΔΟΜΙΚΩΝ ΘΕΜΑΤΩΝ **Αρ. Φύλλου 116**

8 Απριλίου 2010

ΠΕΡΙΕΧΟΜΕΝΑ

ΑΠΟΦΑΣΕΙΣ

ΑΠΟΦΑΣΕΙΣ

Αριθμ. 11452 (1)

Αναστολή έκδοσης οικοδομικών αδειών εντός του εγκεκριμένου ρυμοτομικού σχεδίου του Δήμου Αθηνών (Ν. Αττικής).

Η ΥΠΟΥΡΓΟΣ ΠΕΡΙΒΑΛΛΟΝΤΟΣ, ΕΝΕΡΓΕΙΑΣ ΚΑΙ ΚΛΙΜΑΤΙΚΗΣ ΑΛΛΑΓΗΣ

Έχοντας υπόψη:

1. Τις διατάξεις των άρθρων 152 (παρ. 5), 159 (παρ. 2) του Κώδικα Βασικής Πολεοδομικής Νομοθεσίας (Κ.Β.Π.Ν.), που κυρώθηκε με το άρθρο μόνο του από 14.7. - 27.7.1999 π.δ/τος (Δ΄ 580).

2. Τις διατάξεις του άρθρου 90 του Κώδικα Νομοθεσίας για την Κυβέρνηση και τα κυβερνητικά όργανα του π.δ/τος 63/2005 (Α' 98).

3. Την υπ' αριθ. 2876/7.10.2009 απόφαση Πρωθυπουργού «Αλλαγή τίτλου Υπουργείων» (Β΄ 2234).

4. Τις υπ' αριθμ. 286/23.02.2009, 967/11.05.2009 και 2425/30.11.2009 αποφάσεις του δημοτικού συμβουλίου Αθηνών (Ν. Αττικής).

5. Τα υπ' αριθμ. 14/29.1.2010, 21/11.2.2010 και 26/25.2.2010 υπηρεσιακά σημειώματα της Διεύθυνσης Πολεοδομικού Σχεδιασμού - Τμήματα Α΄ και Γ΄.

6. Το γεγονός ότι από τις κανονιστικές διατάξεις αυτής της απόφασης δεν προκαλείται δαπάνη σε βάρος του κρατικού προϋπολογισμού και του προϋπολογισμού του οικείου ΟΤΑ, αποφασίζουμε:

1. Αναστέλλεται για (1) χρόνο η έκδοση οικοδομικών αδειών εντός του εγκεκριμένου ρυμοτομικού σχεδίου της περιοχής Ακαδημίας Πλάτωνος στο 4ο Δημοτικό Διαμέρισμα του Δήμου Αθηναίων (Ν. Αττικής) και ειδικότερα στα ΟΤ 23, 24, 25, 26, 27, 37, 38, 39, 45, 46, 56, 58, 59, 60, 61, 62, 63, 64, 65, 67, 68, 69, 70, 71, 72, 73, 74, 75, 76, 91, 92, 95, 96, 97, 99, 100,101, 102, 105, 108, 109, 110, 111, 112, 113, 115, 117, 118, 119, 120, 121, 122, 123 της περιοχής 75, στις ιδιοκτησίες του ΟΤ 124 της ίδιας περιοχής πού έχουν πρόσωπο επί της οδού Αντιγόνης και στις ιδιοκτησίες των ΟΤ 49 και 50 της ίδιας περιοχής που έχουν πρόσωπο στην οδό Φάωνος, όπως η περιοχή φαίνεται περικλειόμενη με μπλε γραμμή στο σχετικό πρωτότυπο διάγραμμα σε κλίμακα 1:2000 που θεωρήθηκε από τον Προϊστάμενο της Δ/νσης Τοπογραφικών Εφαρμογών με την 11452/2010 πράξη του και που αντίτυπό του σε φωτοσμίκρυνση δημοσιεύεται με την παρούσα απόφαση.

1. Από την παραπάνω αναστολή εξαιρούνται:

Εγκαταστάσεις εκπαίδευσης, κοινωνικής πρόνοιας, αθλητισμού υπαίθριες και οι διαμορφώσεις ελεύθερων χώρων των δύο τελευταίων εκτελουμένων μετά από έγκριση του δημοτικού συμβουλίου Αθηναίων.

Η χορήγηση αδειών εργασιών επισκευής για λόγους χρήσης και υγιεινής, χρωματισμού και επισκευής των όψεων των κτιρίων.

Η αναθεώρηση οικοδομικών αδειών στις περιπτώσεις:

α. Αλλαγής ή παραίτησης του επιβλέποντος το έργο μηχανικού, σύμφωνα με το άρθρο 6 παρ 2α του από 8.7.1993 π.δ/τος «τρόπος έκδοσης οικοδομικών αδειών κ.λπ.».

β. Αλλαγής τίτλου ή ονόματος στο οποίο εκδόθηκε η άδεια, σύμφωνα με το άρθρο 6 παρ. 2β του παραπάνω π.δ/τος.

γ. Της παρ. 2γ του ίδιου άρθρου του ιδίου ως άνω π.δ/τος.

δ. Παράταση της ισχύος τους όπως ορίζεται στο άρθ. 6 παρ. 3 του παραπάνω π.δ/τος.


2. Η ισχύς της παρούσας απόφασης αρχίζει από τη δημοσίευση της στην Εφημερίδα της Κυβερνήσεως.


Η απόφαση αυτή να δημοσιευθεί στην Εφημερίδα της Κυβερνήσεως.

Αθήνα 19 Μαρτίου 2010

Η ΥΠΟΥΡΓΟΣ

ΚΩΝΣΤΑΝΤΙΝΑ ΜΠΙΡΜΠΙΛΗ

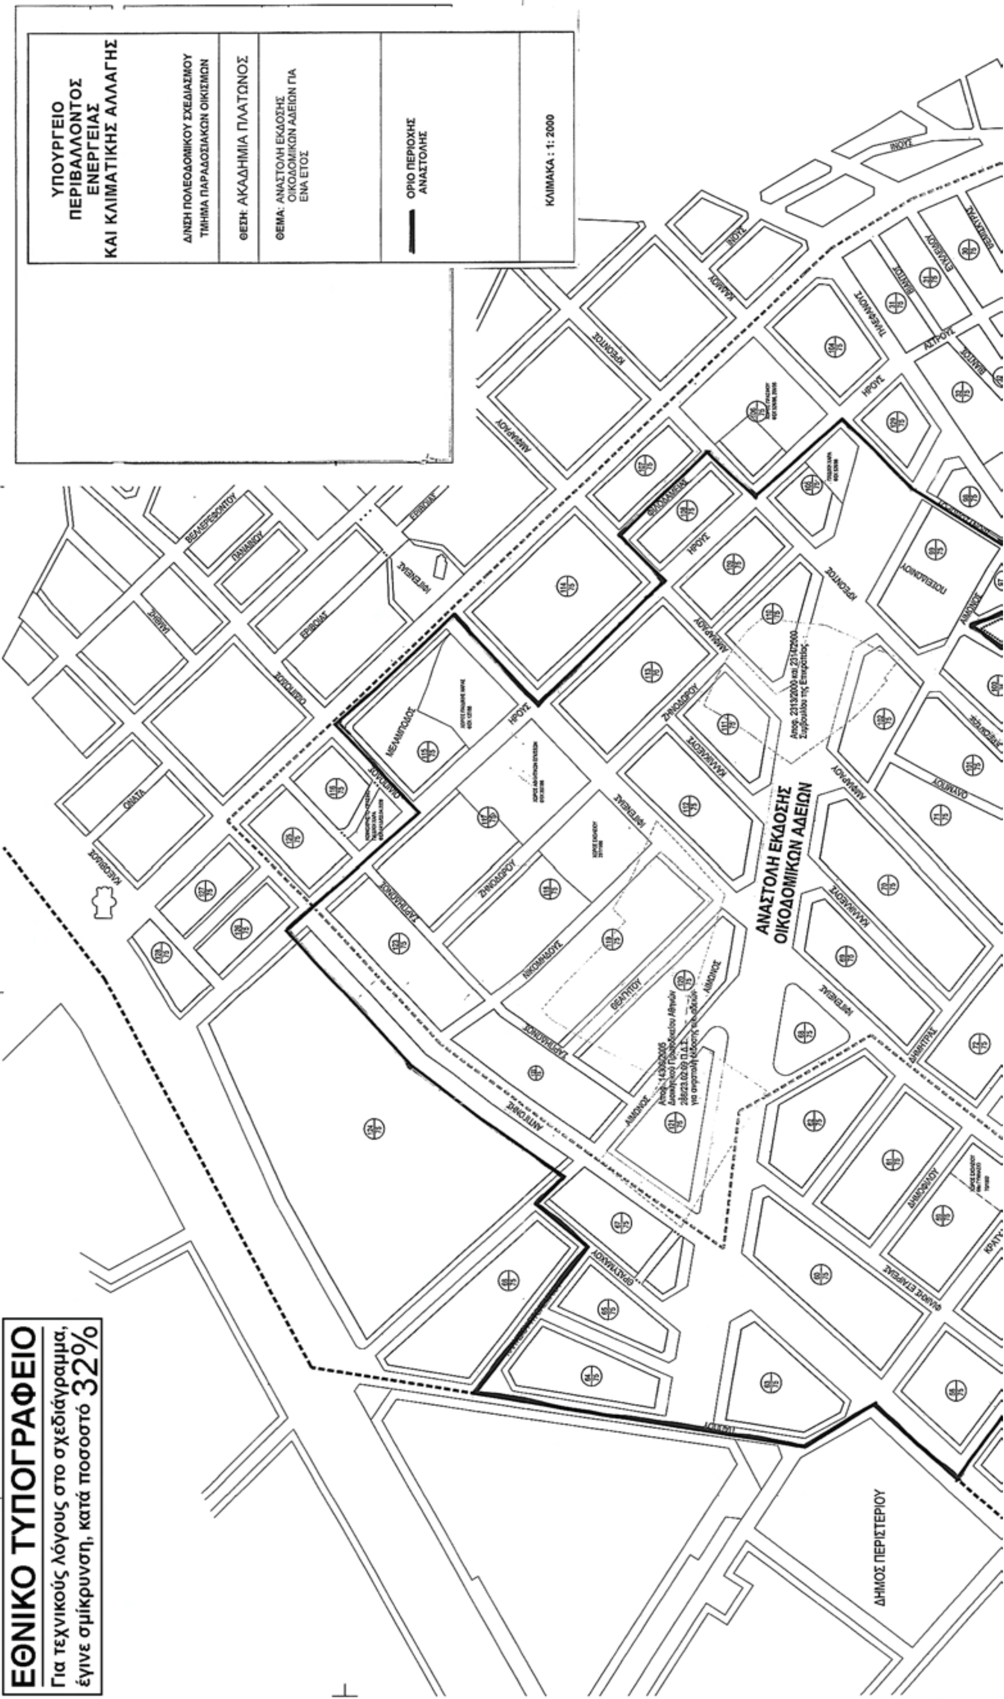
ΥΠΟΥΡΓΕΙΟ
ΠΕΡΙΒΑΛΛΟΝΤΟΣ
ΕΝΕΡΓΕΙΑΣ
ΚΑΙ ΚΛΙΜΑΤΙΚΗΣ ΑΛΛΑΓΗΣ
Δ/ΝΣΗ ΠΟΛΕΟΔΟΜΙΚΟΥ ΣΧΕΔΙΑΣΜΟΥ
ΤΜΗΜΑ ΠΑΡΑΔΟΣΙΑΚΩΝ ΟΙΚΙΣΜΩΝ
ΘΕΣΗ: ΑΚΑΔΗΜΙΑ ΠΛΑΤΩΝΟΣ
ΘΕΜΑ: ΑΝΑΣΤΟΛΗ ΕΚΔΟΣΗΣ ΟΙΚΟΔΟΜΙΚΩΝ ΑΔΕΙΩΝ ΓΙΑ ΕΝΑ ΕΤΟΣ
ΟΡΙΟ ΠΕΡΙΟΧΗΣ ΑΝΑΣΤΟΛΗΣ
ΚΛΙΜΑΚΑ : 1: 2000
ΑΝΑΣΤΟΛΗ ΕΚΔΟΣΗΣ
ΟΙΚΟΔΟΜΙΚΩΝ ΑΔΕΙΩΝ
ΔΗΜΟΣ ΠΕΡΙΣΤΕΡΙΟΥ
ΕΘΝΙΚΟ ΤΥΠΟΓΡΑΦΕΙΟ
Για τεχνικούς λόγους στο σχεδιάγραμμα,
έγινε σμίκρυνση, κατά ποσοστό 32%

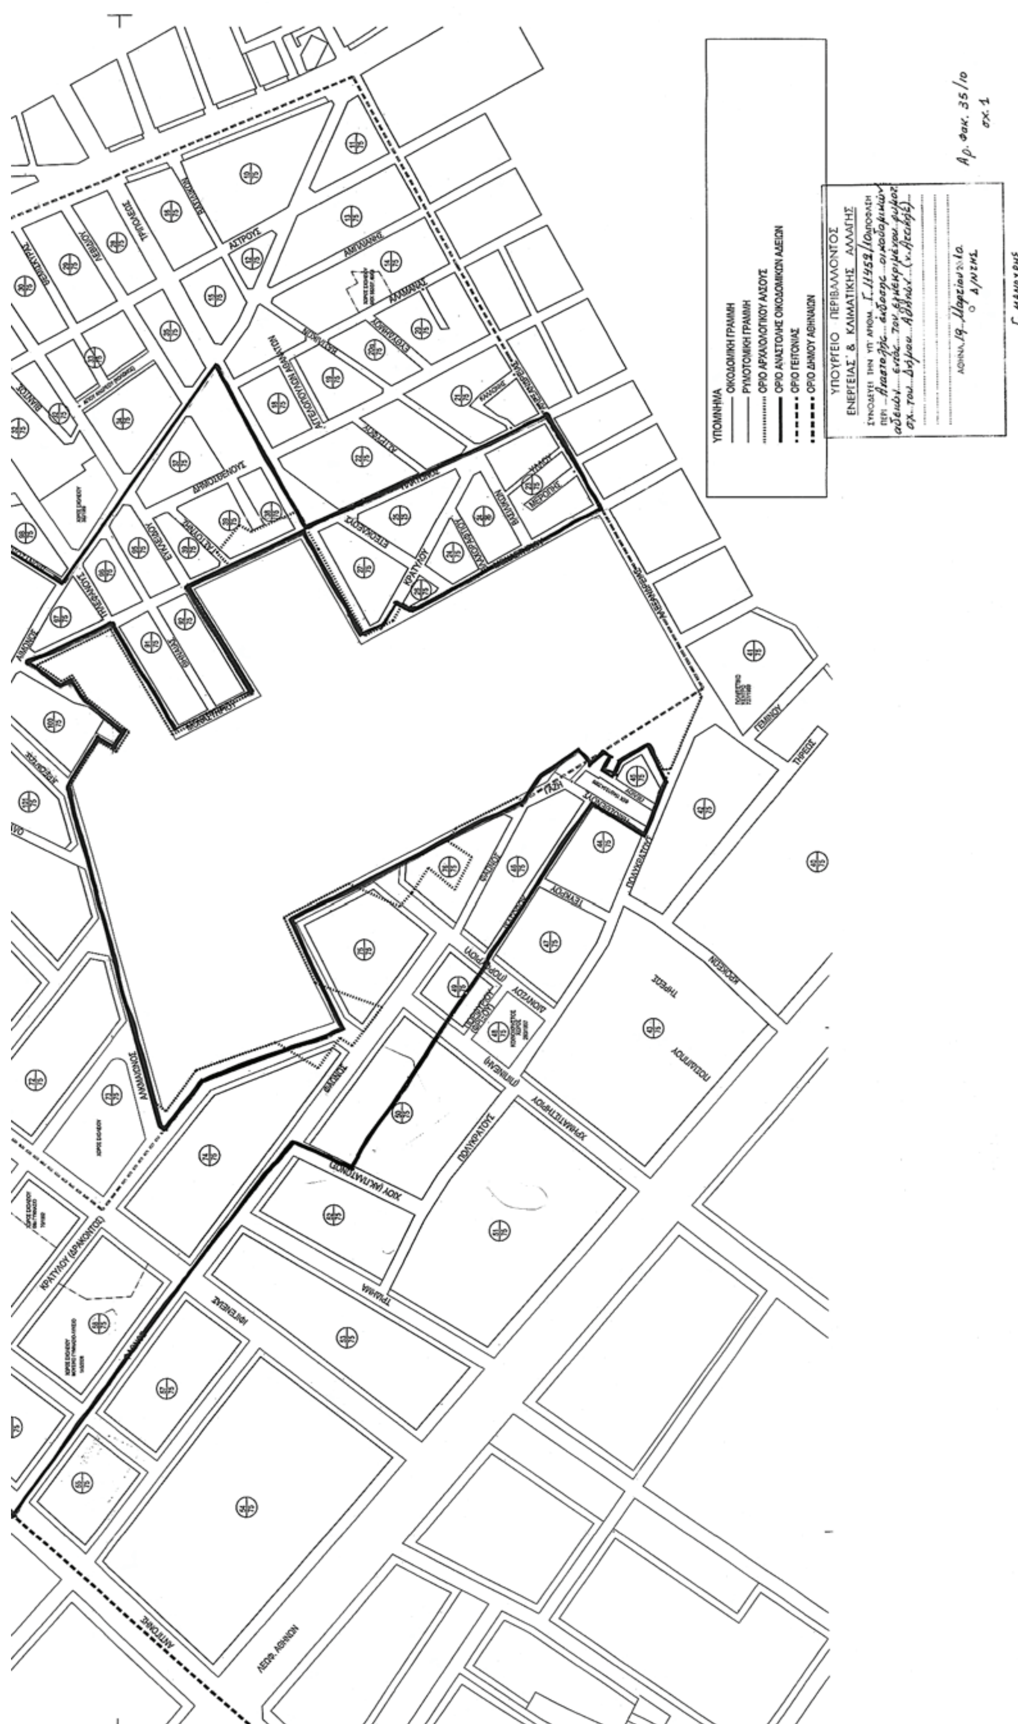
ΥΠΟΜΝΗΜΑ
ΟΙΚΟΔΟΜΙΚΗ ΓΡΑΜΜΗ
ΡΥΜΟΤΟΜΙΚΗ ΓΡΑΜΜΗ
ΟΡΙΟ ΑΡΧΑΙΟΛΟΓΙΚΟΥ ΑΛΣΟΥΣ
ΟΡΙΟ ΑΝΑΣΤΟΛΗΣ ΟΙΚΟΔΟΜΙΚΩΝ ΑΔΕΙΩΝ
ΟΡΙΟ ΓΕΙΤΟΝΙΑΣ
ΟΡΙΟ ΔΗΜΟΥ ΑΘΗΝΑΙΩΝ
ΥΠΟΥΡΓΕΙΟ ΠΕΡΙΒΑΛΛΟΝΤΟΣ ΕΝΕΡΓΕΙΑΣ & ΚΛΙΜΑΤΙΚΗΣ ΑΛΛΑΓΗΣ
ΣΥΝΟΔΕΥΕΙ ΤΗΝ ΥΠ' ΑΡΙΘΜ. Γ. 11452/10 ΑΠΟΦΑΣΗ
ΠΕΡΙ Αναστολής έκδοσης οικοδομικών αδειών εντός του εγκεκριμένου ρυμοτ. σχ. του Δήμου Αθηνών (ν. Αττικής)
ΑΘΗΝΑ 19 Μαρτίου 2010
Ο Δ/ΝΤΗΣ
Γ. ΜΑΝΟΥΡΗΣ
Αρ. Φακ. 35/10
σχ. 1

Αριθμ. 2026/29278 (2)

Κίνηση Διαδικασίας σύνταξης Σ.Χ.Ο.Ο.Α.Π. Δήμου Αρακύνθου του Ν. Αιτωλοακαρνανίας.

Ο ΓΕΝΙΚΟΣ ΓΡΑΜΜΑΤΕΑΣ
ΠΕΡΙΦΕΡΕΙΑΣ ΔΥΤΙΚΗΣ ΕΛΛΑΔΟΣ

Έχοντας υπόψη:

1. Τις διατάξεις του άρθρου 3, παρ. 1 του ν. 1337/1983 «Επέκταση πολεοδομικών σχεδίων, οικιστική ανάπτυξη και σχετικές ρυθμίσεις (ΦΕΚ 33/τ.Α΄/14.03.1983)».

2. Τις διατάξεις των άρθρων 4 & 5 του Ν. 2508/1997 για τη «Βιώσιμη Οικιστική Ανάπτυξη κ.α. διατάξεις» (Φ.Ε.Κ. 124 τ.Α΄) όπως ισχύει.

3. Τις διατάξεις των άρθρων 39 έως 41 του «Κώδικα Βασικής Πολεοδομικής Νομοθεσίας» (Φ.Ε.Κ. 580/ τ.Δ΄/1999).

4. Τις διατάξεις του Ν. 2503/1997 περί «Διοίκησης, οργάνωσης, στελέχωσης της Περιφέρειας κ.α.» (Φ.Ε.Κ. 107 τ.Α΄).

5. Τις διατάξεις του άρθρου 29 του Ν. 2831/2000 (Φ.Ε.Κ. 140 τ.Α΄) περί «Τροποποίησης των διατάξεων του Ν. 1577/1985 κ.α.» όπως τροποποιήθηκε με την §1 του άρθρου 10 του Ν. 3044/2002 περί «Μεταφοράς Σ.Δ. και Ρυθμίσεις άλλων θεμάτων αρμοδιότητας ΥΠΕΧΩΔΕ κ.α.» (Φ.Ε.Κ. 197 τ.Α΄) όπως ισχύει.

6. Τις διατάξεις του άρθρου 90 της «Κωδικοποίησης για την Κυβέρνηση και τα Κυβερνητικά Όργανα», όπως κυρώθηκε με το άρθρο 1 του Π.Δ. 63/2005.

7. Τις με αρ. 43/2008 - για την συγκρότηση της Επιτροπής αξιολόγησης και εισήγησης για την ανάθεση της μελέτης Σ.Χ.Ο.Ο.Α.Π. / Γ.Π.Σ. του Δήμου Αρακύνθου, 44/2008 - για τον καθορισμό όρων διακήρυξης της σύνταξης της μελέτης και 81/2008 - για την έγκριση των πρακτικών του διαγωνισμού για την ανάθεση της μελέτης, αποφάσεις του Δημοτικού Συμβουλίου Αρακύνθου και τον συνοδεύοντα χάρτη σε κλίμακα 1:100.000, όπου απεικονίζονται τα Διοικητικά όρια του Δήμου Αρακύνθου.

8. Τη με αρ. 567/21.03.2008 απόφαση ΠΕΠ για ένταξη της Πράξης στο Πρόγραμμα «ΘΗΣΕΑΣ» - με Κ.Α. έργου 27922 - και την τελική απόφαση για τροποποίηση με αρ. 956.8/08.12.2008 για την τυπική & προγραμματική κατανομή.

9. Το με αρ. ΔΙΠΕΧΩ/ΠΔΕ οικ. 3143 /19.03.2009 έγγραφο.

10. Τα με αρ. 7708/18.12.2008 και 4419/21.04.2009 έγγραφα του Δήμου Αρακύνθου, με τα οποία κατατέθηκαν τα στοιχεία της υπόθεσης του θέματος.

11. Το γεγονός ότι από τις κανονιστικές διατάξεις αυτής της απόφασης δεν προκαλείται δαπάνη σε βάρος του κρατικού προϋπολογισμού ή του προϋπολογισμού του οικείου ΟΤΑ κατά τις διατάξεις του άρθρου 90 της «Κωδικοποίησης για την Κυβέρνηση και τα Κυβερνητικά Όργανα», όπως κυρώθηκε με το άρθρο 1 του Π.Δ. 63/2005, αποφασίζουμε:

Την κίνηση της διαδικασίας μελέτης Σ.Χ.Ο.Ο.Α.Π. του Δήμου Αρακύνθου, Ν. Αιτωλοακαρνανίας στην περιοχή εντός των διοικητικών ορίων του Δήμου, όπως αυτά απεικονίζονται στον χάρτη με κόκκινη γραμμή, σε κλίμακα 1:100.000, που αποτελεί αναπόσπαστο στοιχείο της απόφασης αυτής.

Η ισχύς της παρούσας απόφασης αρχίζει από τη δημοσίευσή της στην Εφημερίδα της Κυβερνήσεως.


Η απόφαση αυτή, με το συνημμένο χάρτη σε κλίμακα 1:100.000 να δημοσιευθεί στην Εφημερίδα της Κυβερνήσεως.

Πάτρα, 11 Μαρτίου 2010

Ο Γενικός Γραμματέας Περιφέρειας
ΑΝΑΣΤΑΣΙΟΣ ΑΠΟΣΤΟΛΟΠΟΥΛΟΣ

ΔΙΟΙΚΗΤΙΚΑ ΟΡΙΑ ΔΗΜΟΥ ΑΡΑΚΥΝΘΟΥ

Τα διοικητικά όρια του δήμου Αρακύνθου έχουν αποκτηθεί από τον Οργανισμό Κτηματολογίου & Χαρτογραφήσεων Ελλάδας (Ο.Κ.Χ.Ε.) σε ψηφιακή μορφή και σε σύστημα αναφοράς ΕΓΣΑ 87

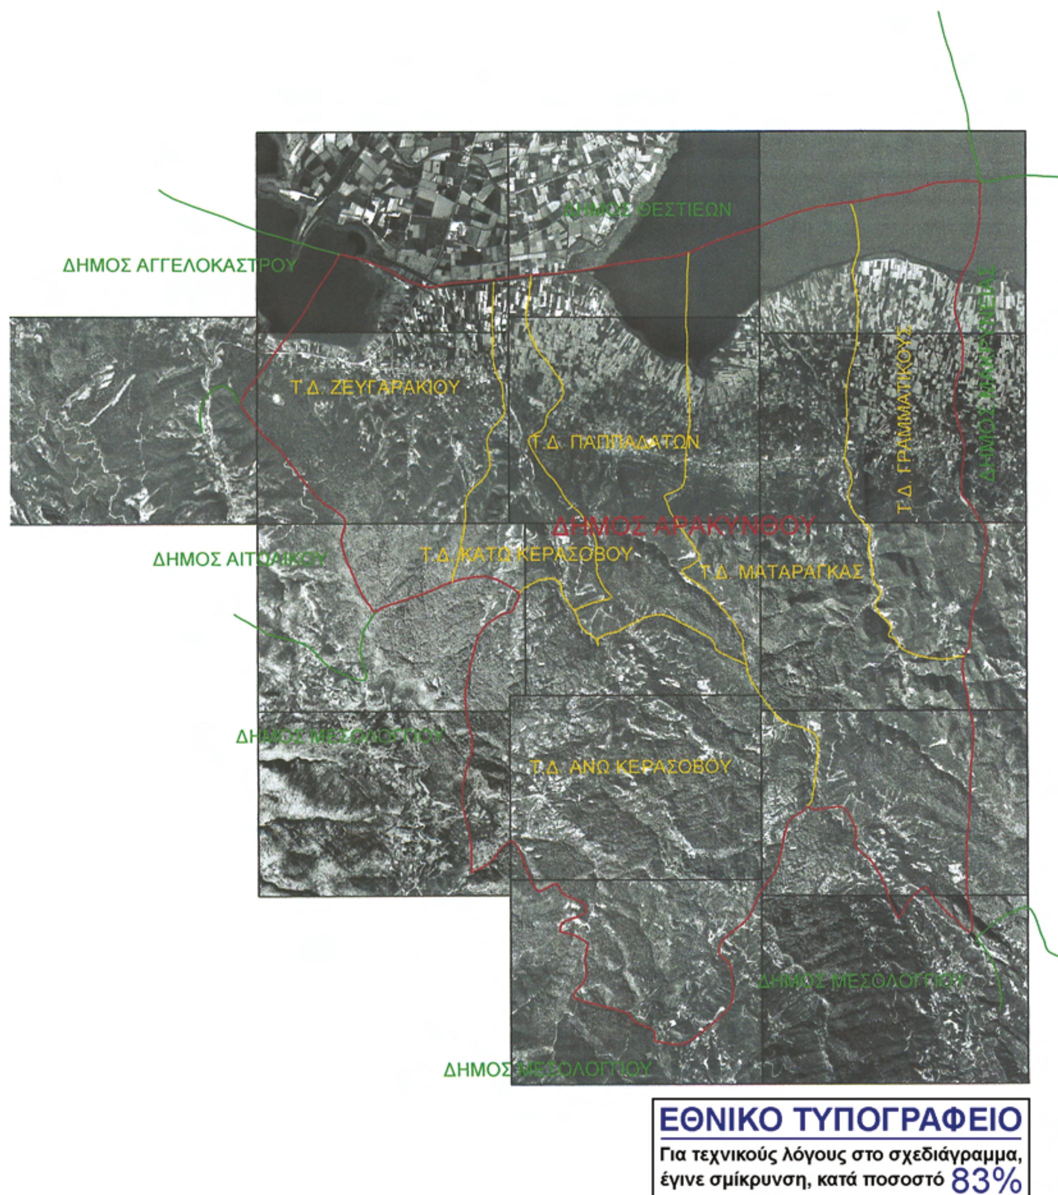

ΚΛ. 1 : 100000

Αριθμ. 755/34031 (3)

Τροποποίηση της με αρ. πρωτ. 2623/43199/22-6-2009 (ΦΕΚ 330/13-07-2009 τ. Α.Α.Π.) απόφασης του Γ.Γ. Περ. Θεσσαλίας, για την κήρυξη της αναγκαστικής απαλλοτρίωσης ακινήτων για την κατασκευή του έργου «Κατασκευή Επ. Ο. Λάρισας - Καρδίτσας: Τμήμα από τέλος παράκαμψης Μαυροβουνίου χ.θ. 15+400 έως αρχή παράκαμψης Ελευθερών χ.θ. 22+700».

Η ΓΕΝΙΚΗ ΓΡΑΜΜΑΤΕΑΣ ΠΕΡΙΦΕΡΕΙΑΣ ΘΕΣΣΑΛΙΑΣ

Έχοντας υπόψη:

1. Την με αρ. πρωτ. 2623/43199/22-6-2009 (ΦΕΚ 330/13-7-2009 τ. Α.Α.Π.) απόφαση του Γ.Γ. Περ. Θεσσαλίας για την κήρυξη της αναγκαστικής απαλλοτρίωσης ακινήτων για την κατασκευή του έργου «Κατασκευή Επ. Ο. Λάρισας - Καρδίτσας: Τμήμα από τέλος παράκαμψης Μαυροβουνίου χ.θ. 15+400 έως αρχή παράκαμψης Ελευθερών χ.θ. 22+700».

2. Την με αρ. πρωτ. 638/28066/23-2-2010 βεβαίωση κάλυψης δαπάνης της Περιφέρειας Θεσσαλίας, η οποία αναφέρει ότι η απαλλοτρίωση θα βαρύνει τις πιστώσεις του σχετικού εναρίθμου έργου Κ.Α. 2009ΕΠ0068000 της ΣΑΕΠ 006/8 «Ολοκλήρωση Επαρχιακής Οδού Λάρισας - Καρδίτσας».

3. Το με αριθμ. πρωτ. 281/26-2-2010 έγγραφο της Κτηματικής Υπηρεσίας Ν. Λάρισας, με το οποίο εισηγείται την τροποποίηση της με αρ. πρωτ. 2623/43199/22-6-2009 (ΦΕΚ 330/13-7-2009 τ. Α.Α.Π.) απόφασης του Γ.Γ. Περ. Θεσσαλίας, και τη δημοσίευση της τροποιητικής απόφασης αυτής στο ΦΕΚ, αποφασίζουμε:

Τροποποιούμε την με αρ. πρωτ. 2623/43199/22-6-2009 (ΦΕΚ 330/13-07-2009 τ. Α.Α.Π.) απόφαση του Γ.Γ. Περ. Θεσσαλίας, για την κήρυξη της αναγκαστικής απαλλοτρίωσης ακινήτων για την κατασκευή του έργου «Κατασκευή Επ. Ο. Λάρισας - Καρδίτσας: Τμήμα από τέλος παράκαμψης Μαυροβουνίου χ.θ. 15+400 έως αρχή παράκαμψης Ελευθερών χ.θ. 22+700», στο σημείο που αναγράφεται «...Η απαλλοτρίωση κηρύσσεται υπέρ του Δημοσίου και με δαπάνες του, οι οποίες θα αντιμετωπισθούν από τις πιστώσεις της ΣΑΕΠ 017 με κωδικό εναρ. έργου 2009ΕΠ01700000...» το οποίο θα αντικατασταθεί με το ορθό «...Η απαλλοτρίωση κηρύσσεται υπέρ του Δημοσίου και με δαπάνες του, οι οποίες θα βαρύνουν τις πιστώσεις του εναρίθμου έργου Κ.Α. 2009ΕΠ0068000 της ΣΑΕΠ 006/8...».

Η απόφαση αυτή να δημοσιευθεί στην Εφημερίδα της Κυβερνήσεως.

Λάρισα, 10 Μαρτίου 2010

Η Γενική Γραμματέας Περιφέρειας
ΚΑΛΛΙΟΠΗ ΓΕΡΑΚΟΥΔΗ

Αριθμ. 775/2010 (4)

Τροποποίηση σχεδίου πόλης Αμφιλοχίας, στα Ο.Τ. 166.166[Α] αυτού του Ν. Αιτωλ/νίας.

Ο ΝΟΜΑΡΧΗΣ ΑΙΤΩΛΟΑΚΑΡΝΑΝΙΑΣ

Έχοντας υπόψη:

1) Τις διατάξεις του Ν.Δ. της 17-7-23 «περί σχεδίων πόλεων κτλ».

2) Τις δ/ξεις του Ν. 2831/2000 ΦΕΚ 140/Α, «αρμοδιότητες πολεοδομικού σχεδιασμού», όπως τροποποιήθηκε και ισχύει.

3) Τις διατάξεις του Ν. 2218/ΦΕΚ/90/Α/94 και του Ν. 2240/ΦΕΚ/153/Α/94 «περί Νομ/κής Αυτοδ/σης».

4)Το Φ.Ε.Κ. 355/Β/4-5-95 «Δημοσίευση Οργανισμού Νομ/κής Αυτοδ/σης Αιτωλ/νίας», όπως τροποποιήθηκε και ισχύει.

5) Την με αριθμό 40/5/1/2010 (Φ.Ε.Κ 41/Β/20/1/10) απόφαση Νομάρχη Αιτωλ/νίας «περί μεταβίβασης αρμοδιοτήτων στους Αντινομάρχες».

6) Την με αριθμό 127/8-1-2007 (Φ.Ε.Κ./39/22-1-2007) απόφαση Νομάρχη Αιτωλ/νίας «περί διορισμού Γεν. Γραμματέα».

7) Την με αριθμό 2089/26/6/09 εισήγηση του Τ.Π.Ε. Αμφιλοχίας.

8) Τις 158/05, 32/06, & 70/09 αποφάσεις του Δημοτικού Συμβουλίου.

9) Τα τοπ/κά διαγράμματα ηλεγμένα.

10) Το γεγονός ότι τηρήθηκε η διαδικασία των εγκ.1/61 & 8/75 «περί τροποποιήσεων».

11) Την με αριθμό 7221/08 Βεβαίωση Δημάρχου περί μη υποβολής ενστάσεων.

12) Το με αριθμό 2634/19/8/09 έγγραφό μας, προς το ΥΠΕΧΩΔΕ.

13) Το με αριθμό 6935/18/2/2010 έγγραφο του ΥΠΕΧΩΔΕ «επιστροφή φακέλλου».

14) Το γεγονός ότι δεν προκαλείται δαπάνη σε βάρος του κρατικού προϋπολογισμού (άρθρο 29Α του Ν. 1558/85) όπως αυτό προστέθηκε με το άρθρο 90 του Π.Δ. 63/2005 ΦΕΚ 98/Α.

15) Την σύμφωνη γνωμοδότηση του Συμβουλίου ΧΟΠ του Νομού, όπως διατυπώθηκε στην 14/09 πράξη του θέμα 4ον αυτού.

Επειδή

Α) Η παρούσα τροποποίηση προτείνεται, κυρίως για τον λόγο ότι, ρυμοτομείται η οικία κληρονόμων Γεωργίου Κουτρουμάνου του Δ., η οποία προϋπήρχε του σχεδίου και εκ παραδρομής δεν αποτυπώθηκε το 1991.

Β) Με την παρούσα τροποποίηση υπάρχει δημόσια ωφέλεια, διότι αυξάνεται η συνολική επιφάνεια του εμβαδού που καταλαμβάνει το τμήμα της οδού στην νέα θέση , & επιπλέον αξιοποιούνται καλύτερα πολεοδομικά τα οικόπεδα των όμορων ιδιοκτησιών, αποφασίζουμε:

Εγκρίνεται η προτεινόμενη τροποποίηση του σχεδίου πόλης Αμφιλοχίας στα Ο.Τ. 166 & 166Α και συγκεκριμένα μετατοπίζεται ο δρόμος ανατολικότερα, από την υφιστάμενη του σήμερα θέση και εντός του ιδίου Ο.Τ., με μικρή αλλαγή της κατεύθυνσής του και όπως ακριβώς απεικονίζεται στο συννημένο τοπ/κό το οποίο αποτελεί αναπόσπαστο τμήμα αυτής της απόφασης.

Η παρούσα ισχύει από την δημοσίευσή της στην Εφημερίδα της Κυβερνήσεως.

Η απόφαση αυτή να δημοσιευθεί στην Εφημερίδα της Κυβερνήσεως.

Ι. Π. Μεσολογγίου, 11 Μαρτίου 2010

Με εντολή Νομάρχη
Ο Αντινομάρχης
ΓΙΑΝΝΗΣ ΛΥΤΡΑΣ



ΕΘΝΙΚΟ ΤΥΠΟΓΡΑΦΕΙΟ
Για τεχνικούς λόγους στο σχεδιάγραμμα, έγινε σμίκρυνση, κατά ποσοστό 39%

ΕΛΛΗΝΙΚΗ ΔΗΜΟΚΡΑΤΙΑ
ΝΟΜΑΡΧΙΑΚΗ ΑΥΤΟΔΙΟΙΚΗΣΗ
ΑΙΤΩΛΟΑΚΑΡΝΑΝΙΑΣ
ΔΗΜΟΣ ΑΜΦΙΛΟΧΙΑΣ

ΤΟΠΟΓΡΑΦΙΚΟ ΔΙΑΓΡΑΜΜΑ ΤΡΟΠΟΠΟΙΗΣΗΣ
ΤΟΥ ΕΠΣ/88 ΑΜΦΙΛΟΧΙΑΣ ΜΕΣΩ Ο.Τ.166 ΚΑΙ Ο.Τ.166Α

ΕΝΔΙΑΦΕΡΟΜΕΝΟΣ ΙΔΙΟΚΤΗΤΗΣ 1.ΠΑΝΤΕΛΗΣ ΣΩΤ. ΚΗΡΟΛΙΒΑΝΟΣ

ΚΛΙΜΑΚΑ 1: 500

ΔΙΑΝΟΜΗ ΠΙΝΑΚΙΔΩΝ

ΟΡΟΙ ΔΟΜΗΣΗΣ / ΤΟΜΕΑΣ	I	II	III
ΚΑΛΥΨΗ	70	70	70
ΑΡΤΙΟΤΗΤΑ	8-150	12-350	13-400
ΠΑΡΕΚΚΛΙΣΗ	6-100	8-150	10-200
ΜΕΓ. ΥΨΟΣ	16.00	12.00	11.00
ΣΥΝΤ. ΔΟΜ.	2.40	2.10	0.80
ΕΠΙΣΤΕΓΗ	ΣΤΕΓΗ ΜΕΧΡΙ 2.00Μ		

Υ Π Ο Μ Ν Η Μ Α

1. ΠΡΙΝ ΤΗΝ ΤΡΟΠΟΠΟΙΗΣΗ
Ρυμοτομική γραμμή (Ρ.Γ.)
Οικοδομική γραμμή (Ο.Γ.)

2. ΜΕΤΑ ΤΗΝ ΤΡΟΠΟΠΟΙΗΣΗ
Προτεινόμενη Ρυμοτομική Γραμμή (ΡΓ)
Προτεινόμενη Οικοδομική Γραμμή (ΟΓ)
Καταργούμενη ΟΓ ή ΡΓ
Παραμένουσα ΟΓ ή ΡΓ

ΣΥΣΤΗΜΑ ΠΡΟΒΟΛΗΣ ΕΛΛΕΙΨΟΕΙΔΕΣ ΜΠΕΣΣΕΛ
ΕΓΚΑΡΣΙΑ ΜΕΡΚΑΤΟΡΙΚΗ ΠΡΟΒΟΛΗ 3°
ΚΕΝΤΡΙΚΟΣ ΜΕΣΗΜΒΡΙΝΟΣ -3° ΑΠΟ ΑΘΗΝΑ

ΜΕΛΕΤΗΤΗΣ: ΣΑΛΜΑΣ Σ. ΚΩΝ/ΝΟΣ
ΑΓΡΟΝΟΜΟΣ-ΤΟΠΟΓΡΑΦΟΣ ΜΗΧΑΝΙΚΟΣ
Θ.ΧΑΒΙΝΗ 35 -30500 ΑΜΦΙΛΟΧΙΑ- ΤΗΛ 22624

ΗΜΕΡΟΜΗΝΙΑ: ΑΜΦΙΛΟΧΙΑ ΝΟΕ 2005



